
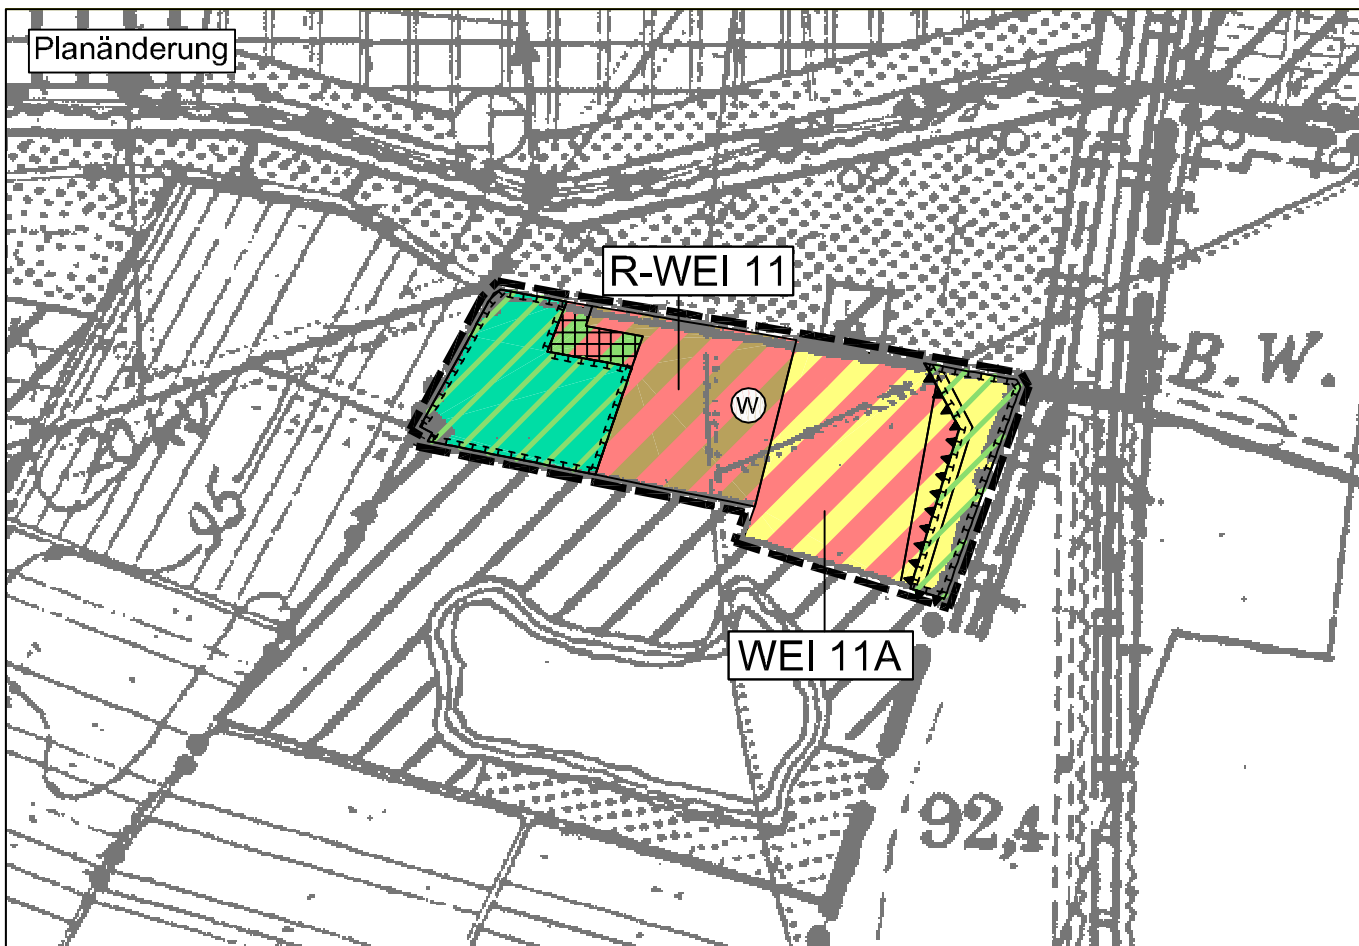


# Flächennutzungsplan der Stadt Worms

## 25. Änderung, den Stadtteil Worms-Weinsheim betreffend

Maßstab 1:5000  
 Stadtverwaltung Worms, Bereich 6 Planen und Bauen, Abteilung 6.1 Stadtplanung  
 Worms, Dezember 2009 i.A. Frohnhäuser

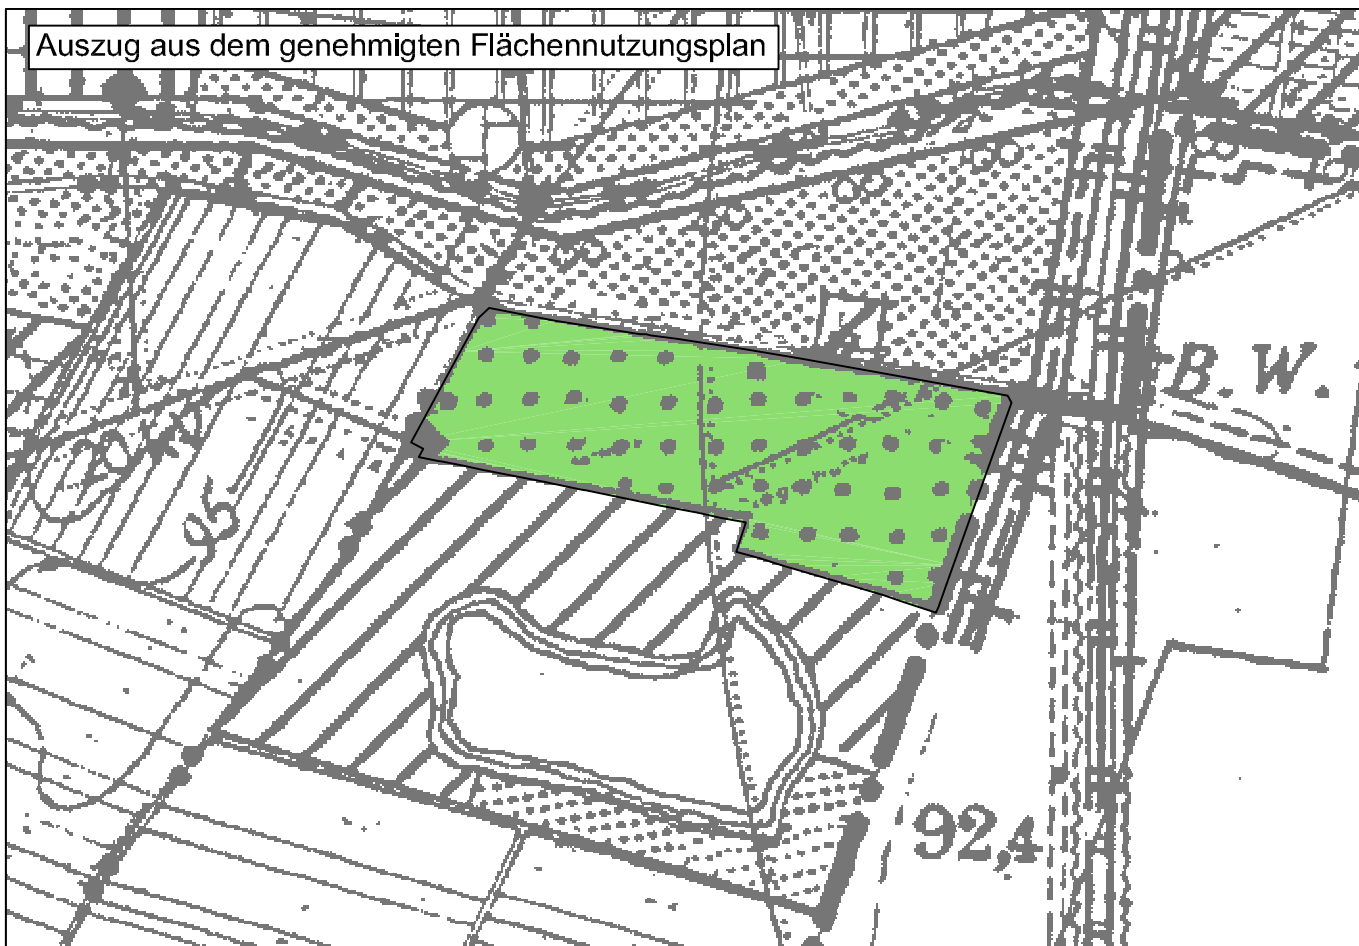

LEGENDE GENEHMIGTER FNP		LEGENDE PLANÄNDERUNG		
BESTAND	PLANUNG	BESTAND	PLANUNG	
				Abgrenzung des räumlichen Geltungsbereich
				Wohnbauflächen
				Genehmigte Außenbereichsvorhaben
				Grünflächen
				Flächen für die Landwirtschaft
				Sonstiges als Grünfläche städtebaulich und landespflegerisch bedeutsames Gartenareal
				Flächen für Wald und Forstwirtschaft
				Flächen für Maßnahmen zum Schutz, zur Pflege und zur Entwicklung von Boden, Natur und Landschaft
				Umgrenzung der Flächen für Nutzungsbeschränkung oder Vorkehrungen zum Schutz gegen schädliche Umwelteinwirkungen

Aufstellungsbeschluss	Beteiligung der Öffentlichkeit und der TÖB
<p>Der Stadtrat der Stadt Worms hat am den Aufstellungsbeschluss zur xx. Änderung des Flächennutzungsplanes gefasst. Dieser Beschluss wurde am xx.xx.xxxx im Amtsblatt Nr. xx der Stadt Worms ortsüblich bekannt gemacht.</p> <p>Worms, den</p> <p style="text-align: right;">Kissel Oberbürgermeister</p>	<p>Mit der Bekanntmachung im Amtsblatt Nr. xx am xx.xx.xxxx wurde der Öffentlichkeit gleichzeitig der Hinweis zur frühzeitigen Beteiligung an der Bauleitplanung gegeben. Die Behörden und sonstigen Träger öffentlicher Belange sind mit Schreiben vom xx.xx.xxxx beteiligt worden.</p> <p>Worms, den</p> <p style="text-align: right;">Kissel Oberbürgermeister</p>
Öffentliche Auslegung des Planentwurfs	Planbeschluss
<p>Der Stadtrat der Stadt Worms hat am xx.xx.xxxx die öffentliche Auslegung der xx. Änderung des Flächennutzungsplanes beschlossen. Ort und Zeit der Auslegung sind am xx.xx.xxxx im Amtsblatt Nr. xx der Stadt Worms bekannt gemacht worden. Der Planentwurf hat in der Zeit vom xx.xx.xxxx bis einschließlich zum xx.xx.xxxx öffentlich ausgelegt. Die Behörden wurden mit Schreiben vom xx.xx.xxxx über die öffentliche Auslegung informiert.</p> <p>Worms, den xx.xx.xxxx</p> <p style="text-align: right;">Kissel Oberbürgermeister</p>	<p>Der Stadtrat der Stadt Worms hat am xx.xx.xxxx die xx. Änderung des Flächennutzungsplanes beschlossen.</p> <p>Worms, den xx.xx.xxxx</p> <p style="text-align: right;">Kissel Oberbürgermeister</p>
Genehmigung	Bekanntmachung
<p>Genehmigt gemäß § 6 Abs. 1 BauGB.                  Struktur- und Genehmigungsdirektion Süd.                  Az.:</p> <p>Neustadt an der Weinstraße                  xx. xx. xxxx</p>	<p>Die Durchführung des Genehmigungsverfahrens wurde am xx.xx.xxxx im Amtsblatt Nr. xx der Stadt Worms ortsüblich bekannt gemacht.</p> <p>Worms, den xx. xx.xxxx</p> <p style="text-align: right;">Kissel Oberbürgermeister</p>